Sauer Residence

Sheet List	
Sheet Number	Sheet Name
A0	Cover

3 Elevation 1 - a
1/16" = 1'-0"

4 Elevation 2 - a
1/16" = 1'-0"

6 Elevation 4 - a
1/16" = 1'-0"

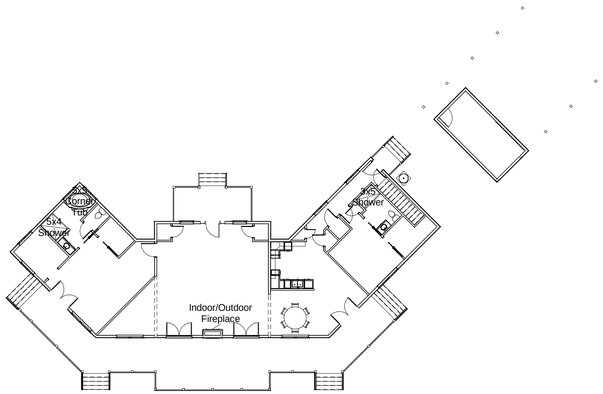

2 First Floor
1/16" = 1'-0"

5 Elevation 3 - a
1/16" = 1'-0"

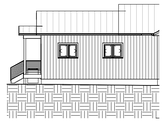

7 Elevation 5 - a
1/16" = 1'-0"

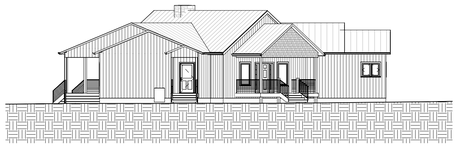

8 Elevation 6 - a
1/16" = 1'-0"

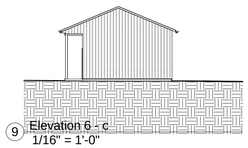

9 Elevation 6 - c
1/16" = 1'-0"

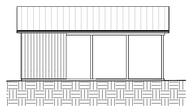

10 Elevation 7 - a
1/16" = 1'-0"

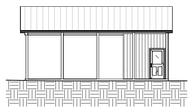

11 Elevation 8 - a
1/16" = 1'-0"

12 Elevation 9 - a
1/16" = 1'-0"

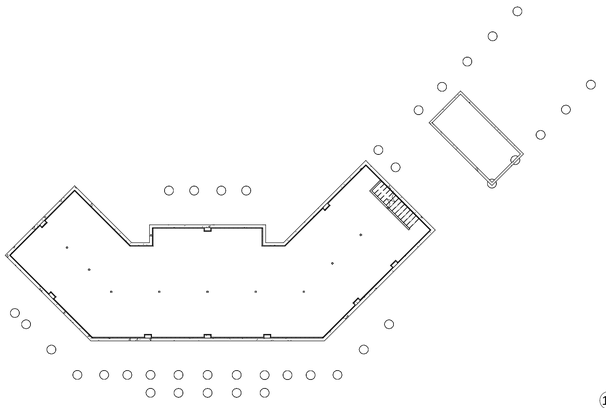

1 Basement
1/16" = 1'-0"

13 North
1/16" = 1'-0"

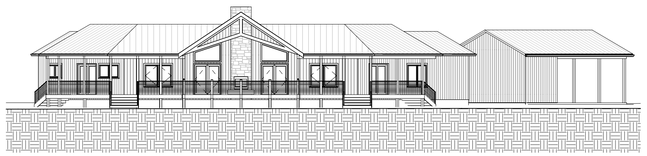

14 South
1/16" = 1'-0"

General Note
General Contract/Owner
To Verify All Dimensions In Field

R&R DRAFTING llc.

29130 Taylor Rd
Dennison, Ohio 44621
Phone 330-440-2717
Email rrdrafting68@gmail.com

Sauer Residence
West Farmington, OH 44491

No.	Description	Date

Cover

Date	03/25/2023
Drawn by	RJR
Checked by	AS

A0

Scale	1/16" = 1'-0"

6/4/2023 9:43:13 PM